


SADALES SKICE
Jāņogu iela 25, Rīga (kad.apz. 0100 125 6509)

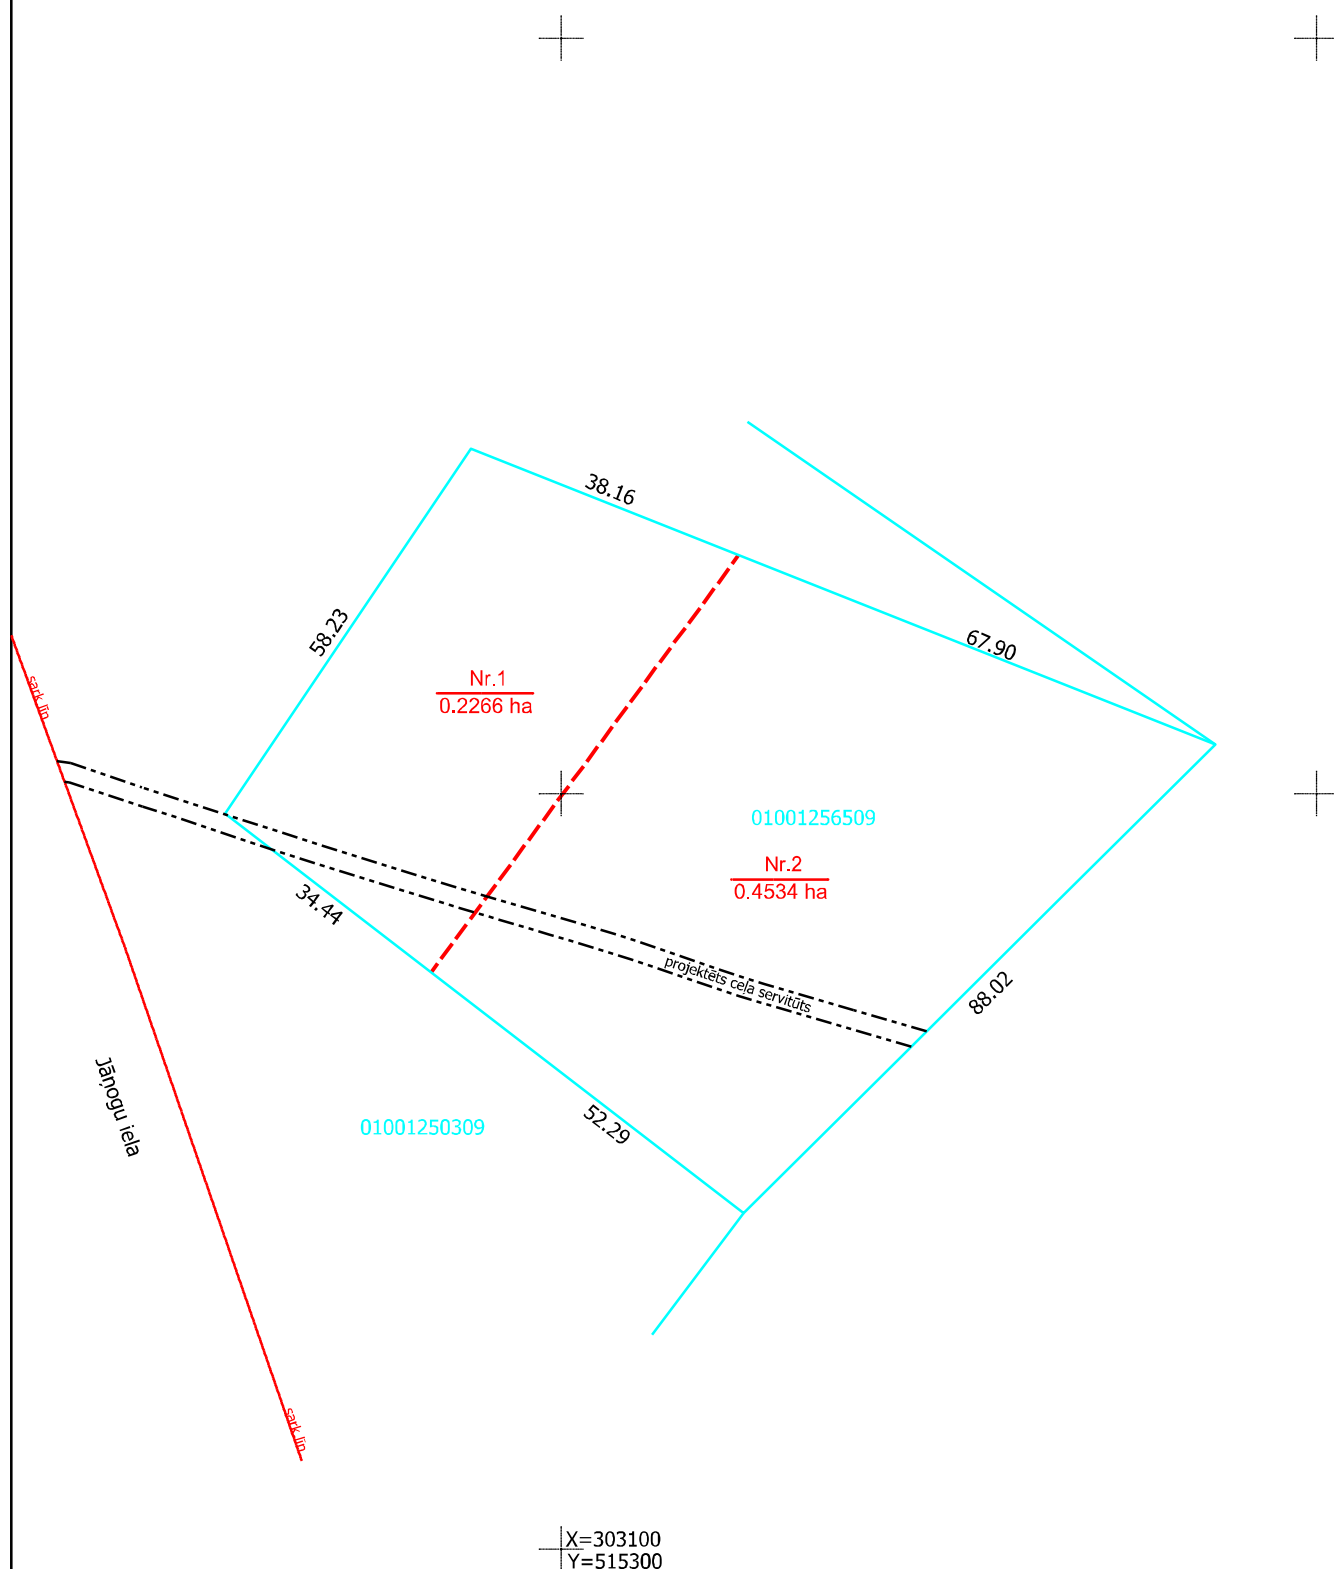

Mērogs 1:1000



SIA "AZIMUTS inženierizpēte"
Rīga, Skolas iela 21, tel.67271134, 28809818

Valdes locekle		K.Mitule	11.09.2019.
Sertificēts mērnieks		K.Mitule	11.09.2019.
sert.Nr.AA000000012, derīgs no 26.02.2009. līdz 25.02.2024.			