


SADALES SKICE

Jāņogu iela 25, Rīga (kad.apz. 0100/125 6509)

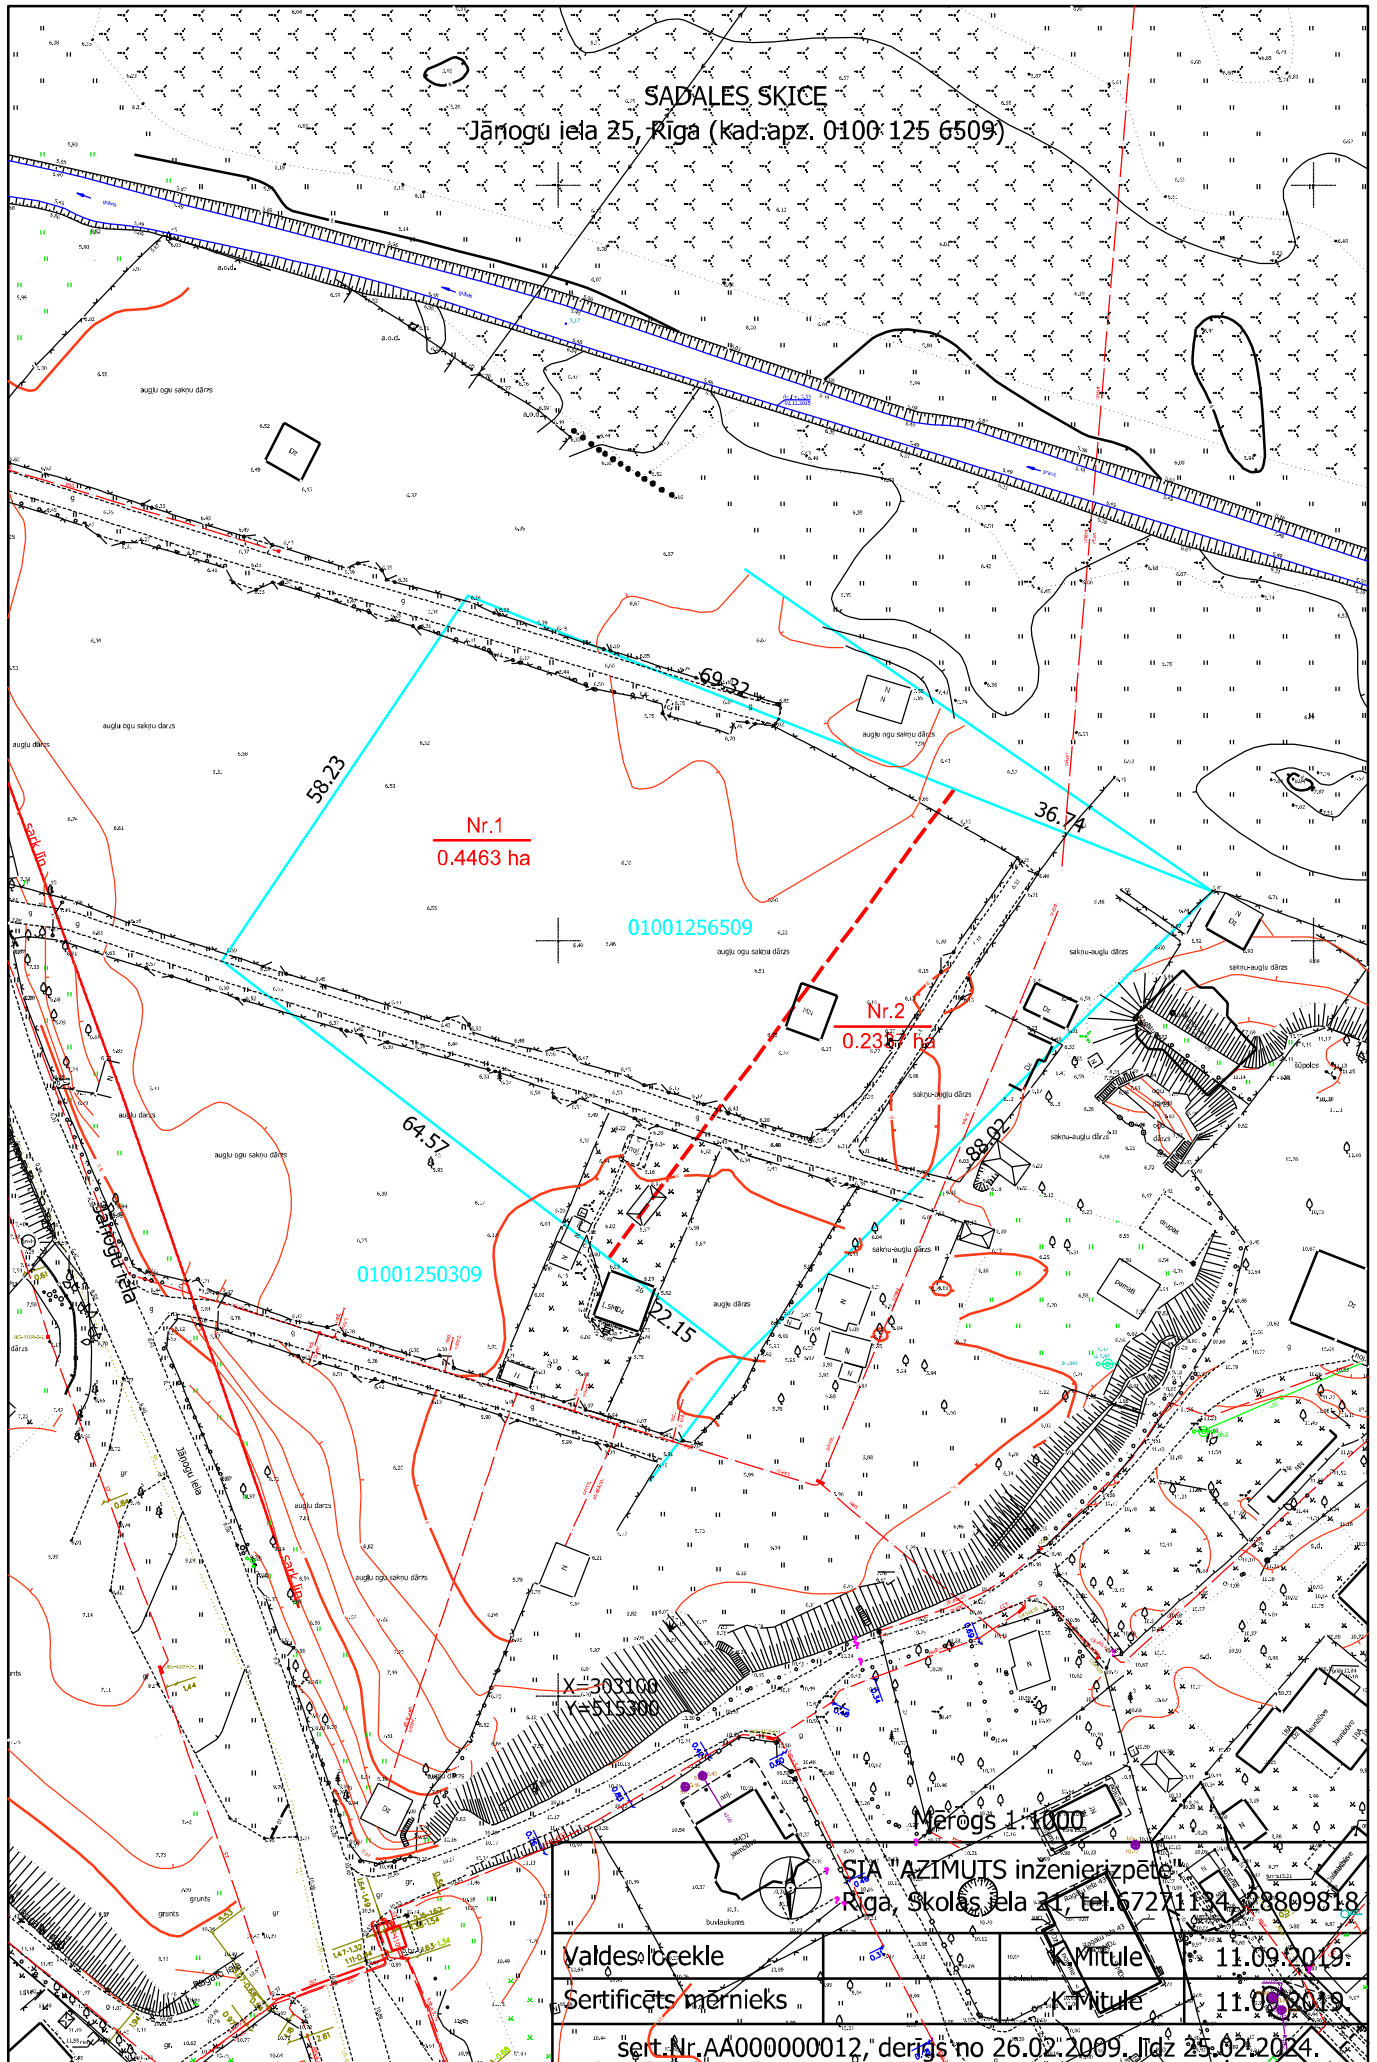

01001256509

01001250309

Nr.1
0.4463 ha

Nr.2
0.2355 ha

X=303100
Y=515300

Mērogs 1:1000

SIA "AZIMUTS inženierpētē"
Rīga, Skolas iela 31, tel.67271134, 28809818

Valdes locekle

Sertificēts mērnīeks

K.Mitule

K.Mitule

11.09.2019.

11.09.2019.

ser.Nr.AA000000012, derīgs no 26.02.2009. līdz 25.02.2024.