

LATVIJAS REPUBLIKA

ZEMES ROBEŽU, SITUĀCIJAS UN
APGRŪTINĀJUMU PLĀNS

Zemes vienības kadastra apzīmējums: 0100 125 6441

Adrese: Rīga, Gaisa iela 26

Zemes kadastrālā uzmērīšana veikta pamatojoties uz Latvijas Republikas Augstākās tiesas Civiltiesu tiesu palātas 2008.gada 10.jūnija spriedumu, Lieta Nr.C04245205 PAC-0073.

Apgrūtinājumu saraksts:

1.	020301 - aizsargjosla gar ielu - sarkanā līnija - 0.0380 ha (Rīgas domes 2005.gada 20.decembra lēmums Par Rīgas teritorijas plānojuma 2006. - 2018.gadam apstiprināšanu)
2.	010402 - ierīkotas ūdensnotekas aizsargjosla - 0.0203 ha (Rīgas domes 2005.gada 20.decembra lēmums Par Rīgas teritorijas plānojuma 2006. - 2018.gadam apstiprināšanu)
3.	010402 - ierīkotas ūdensnotekas aizsargjosla - 0.0046 ha (Rīgas domes 2005.gada 20.decembra lēmums Par Rīgas teritorijas plānojuma 2006. - 2018.gadam apstiprināšanu)
4.	010402 - ierīkotas ūdensnotekas aizsargjosla - 0.0407 ha (Rīgas domes 2005.gada 20.decembra lēmums Par Rīgas teritorijas plānojuma 2006. - 2018.gadam apstiprināšanu)
5.	010402 - ierīkotas ūdensnotekas aizsargjosla - 0.0088 ha (Rīgas domes 2005.gada 20.decembra lēmums Par Rīgas teritorijas plānojuma 2006. - 2018.gadam apstiprināšanu)
6.	010402 - ierīkotas ūdensnotekas aizsargjosla - 0.0066 ha (Rīgas domes 2005.gada 20.decembra lēmums Par Rīgas teritorijas plānojuma 2006. - 2018.gadam apstiprināšanu)

Robožas un apvidus objekti uzmērīti 2008.gada 19.decembrī


Apgrūtinājumu plāns sastādīts 2008.gada 19.decembrī

Plāna mērogs 1:2000

Zemes vienības platība 4.7570 ha

Zemes kadastrālās uzmērīšanas darbus veica SIA "AZIMUTS", reģ.Nr. 40003044933, Rīga, Skolas iela 21-508, LV 1010

Licence Nr. 194 dēģa no 30.11.2006.

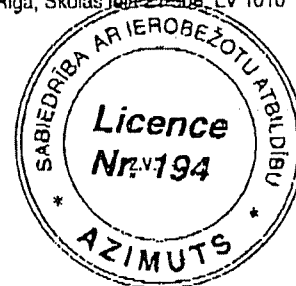

SIA "AZIMUTS" valdes locekle	<i>I. Mitule</i>	Ilze Mitule	19.12.2008.
Mērnieks apliecina, ka zemes kadastrālā uzmērīšana veikta atbilstoši Ministru kabineta 2007. gada 20. marta noteikumiem Nr. 182 "Noteikumi par nekustamā īpašuma objekta noteikšanu".	<i>V. Šefers</i>	Vasilijs Šefers	19.12.2008.
Pilnvarotā persona ir informēta par Zemes kadastrālās uzmērīšanas laikā veiktajām darbībām, to rezultātiem.	<i>Lauma Dzelzīte</i>	Zemes īpašnieka pilnvarotā persona Lauma Dzelzīte	19.12.2008.

ZEMES LIETOŠANAS VEIDU EKSPLIKĀCIJA

Zemes vienības platība ha	Lauksaimniecībā izmantojamā zeme	Tajā skaitā				Meži	Krūmāji	Purvi	Zem ūdeņiem	t.sk.		Zem ēkām un pagaltniem	Zem ceļiem	Pārējās zemes
		Aramzeme	Augļu dārzi	Plāvas	Ganības					zem zivju dīķiem				
4.7570	4.6892	—	4.6892	—	—	—	—	—	0.0452	—	—	—	—	0.0228


ZEMES VIENĪBAS ROBEŽPUNKTU KOORDINĀTAS

Koordinātu sistēma: LKS-92
Mēroga koeficients 0.999603

Nr.	X	Y
1	303920.82	514947.71
2	303918.82	514951.04
3	303825.64	515106.87
12*	303794.78	515100.90
57	303758.92	515098.14
55	303703.94	515108.64
54	303676.95	515075.65
52	303578.49	515086.15
481	303657.16	514985.49
10	303749.42	514893.23
9	303805.40	514844.25

* - apvidū nenostiprināts robežpunkts

ZEMES VIENĪBAS IZVIETOJUMA SHĒMA

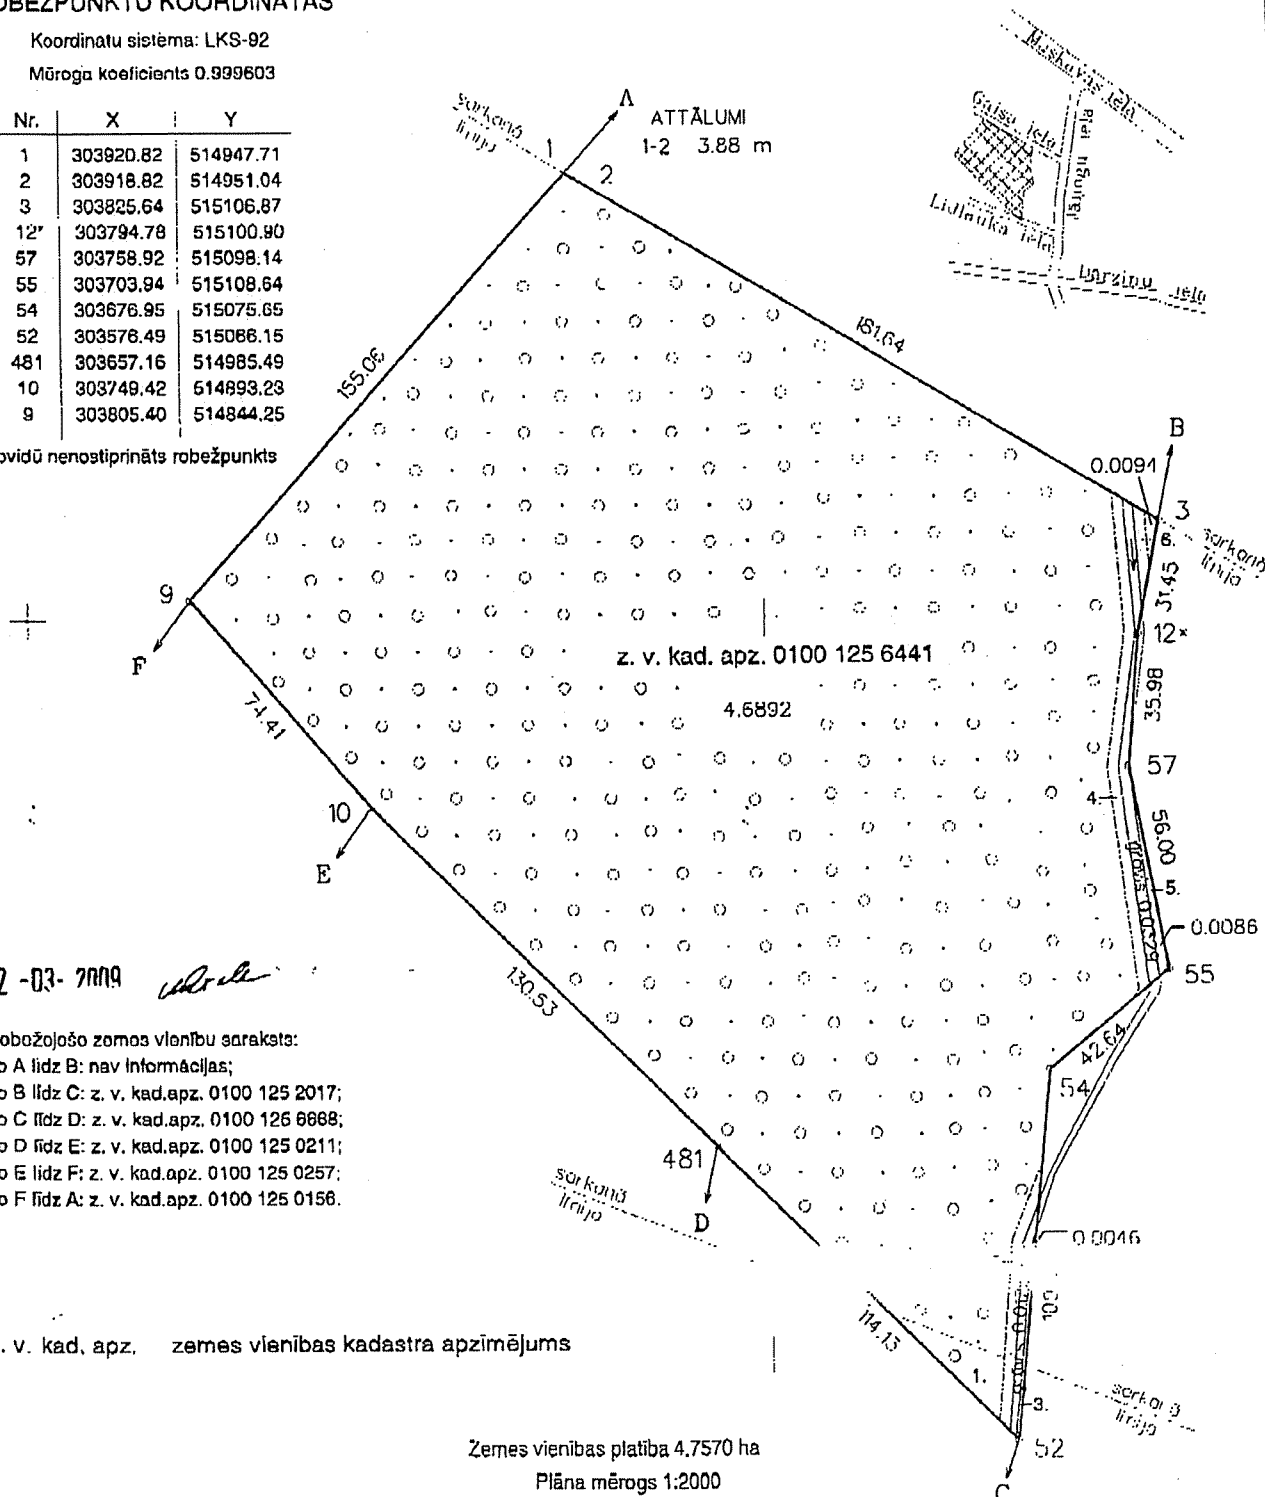

02-03-7777

Robežojošo zemes vienību saraksts:
no A līdz B: nav informācijas;
no B līdz C: z. v. kad.apz. 0100 125 2017;
no C līdz D: z. v. kad.apz. 0100 125 6688;
no D līdz E: z. v. kad.apz. 0100 125 0211;
no E līdz F: z. v. kad.apz. 0100 125 0257;
no F līdz A: z. v. kad.apz. 0100 125 0156.

z. v. kad. apz. zemes vienības kadastra apzīmējums

Zemes vienības platība 4.7570 ha
Plāna mērogs 1:2000

Rīgas domes Pilsētas attīstības departamenta
Saskaņoja: Pilsētplānošanas pārvaldes vadītāja, direktora paraksts I. Purmale 13.01.2009.
vietnieka pilsētas plānošanas jautājumos p.i.

Plānu izgatavoja mērnieks Vasilijs Šefers 19.12.2008.

P.10/12

To: 67224504

DEC-02-2009 14:43 From:

02-DEU-2009-733 (WFO) 13:41

Rx date/time