



LATVIJAS REPUBLIKA
RĪGAS PILSĒTA

Nekustamā īpašuma Kleistu ielā

Kadastra Nr. 0100 104 2055

ZEMES ROBEŽU PLĀNS

Robežas noteiktas atbilstoši LR Rīgas apgabaltiesas Civillietu tiesas kolēģijas 2003.gada 3.jūnija spriedumam lietā C04249502, C-1390, 2003.

Robežu plāns sastādīts pēc 2003.gada uzmērīšanas materiāliem mērogā 1:2000.

Zemes kopplatība ir 1.7502 ha (17502 kv.m.)



VALSTS ZEMES DIENESTS

Lielrīgas reģionālā nodaļa

Kadastra pārvaldes
Rīgas biroja vadītāja
vietniece

S.Sutina



26-09-2003

ROBEŽPUNKTU KOORDINĀTAS
Koordinātu sistēma LKS-92

	X	Y
212	317552.90	500691.66
211	317584.05	500643.82
217	31770.03	500849.22
220	317762.01	501025.79
300	317760.45	501027.19
301	317753.80	501016.23
302	317729.21	500985.96
303	317721.19	500972.74
304	317674.39	500860.83
305	317666.71	500848.66
306	317658.57	500840.15
307	317628.55	500822.90
308	317614.33	500813.26
309	317600.79	500800.54
310	317585.72	500778.56
311	317566.79	500741.72
312	317556.89	500717.16
313	317552.11	500693.02


Mēroga koeficients 0.999601

Zemes īpašuma platība 1.7502 ha (17502 kv.m.)

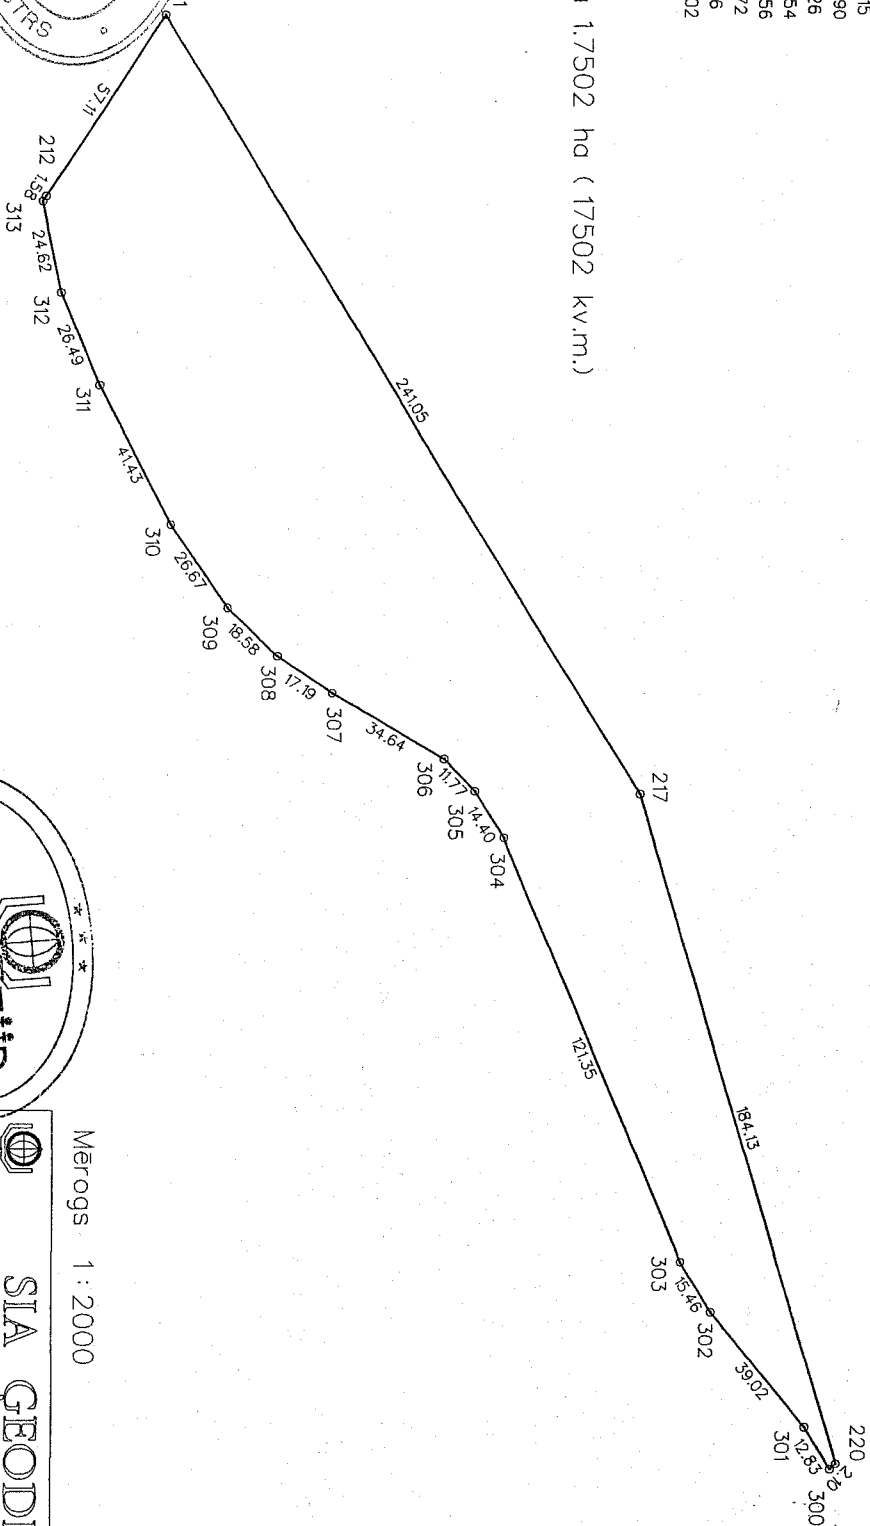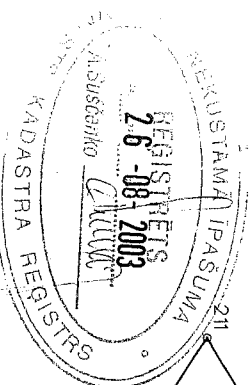

ZEMES GABALA
IZVIETOJUMA SHĒMA

Mērogs 1:2000

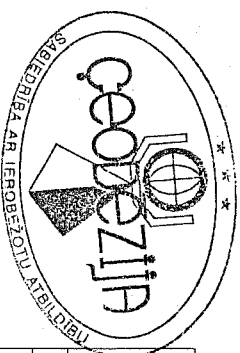

SIA ĢEODEZIJĀ	
Licence Nr.78	
11.Novembra krastmā 31-324, LV-1150, tālr./fakss 7223756,	
e-pasts: mol@geodezija.lv, mob. 9 269287	
Direktore	T.Usova
Uzmērītājs	G.Rudzītis
	30.07.2003.

Kadastra Nr. 0100 104 2055