

LATVIJAS REPUBLIKA

Rīgas pilsēta

Nekustamā īpašuma Žagatu ielā 20


kadastra numurs : 0100 070 0110

ZEMES ROBEŽU PLĀNS

Robežas noteiktas atbilstoši Rīgas apgabaltiesas Civillietu tiesas kolēģijas 2005.gada 7.novembra spriedumam Nr.C04275805, C-2758/4, 2005.g.

Robežu plāns sastādīts pēc 2006.gada uzmērīšanas materiāliem mērogā 1:1000.

Zemes kopplatība ir 1.0621 ha (10621 kv.m.)

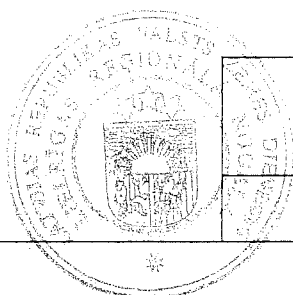

VALSTS ZEMES DIENESTS

Lielrīgas reģionālā nodaļa

	<i>[Signature]</i>	151055	97-02-2000
--	--------------------	--------	------------

ROBEŽPUNKTU KOORDINĀTAS



Koordinātu sistēma LKS-92

Mēroga koeficients 0.999602

ZEMES GABALA
IZVIETOJUMA SHĒMA


Nr	X	Y
10	313410.66	511427.21
11	313397.20	511449.00
12	313386.21	511466.21
13	313371.44	511491.36
14	313346.36	511485.20
487	313274.65	511467.57
106	313272.86	511430.10
107	313269.38	511365.29
5	313387.72	511417.12

Zemes īpašuma platība 1.0621 ha (10621 kv.m)

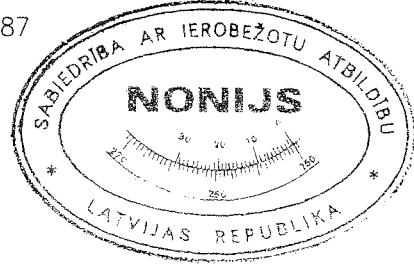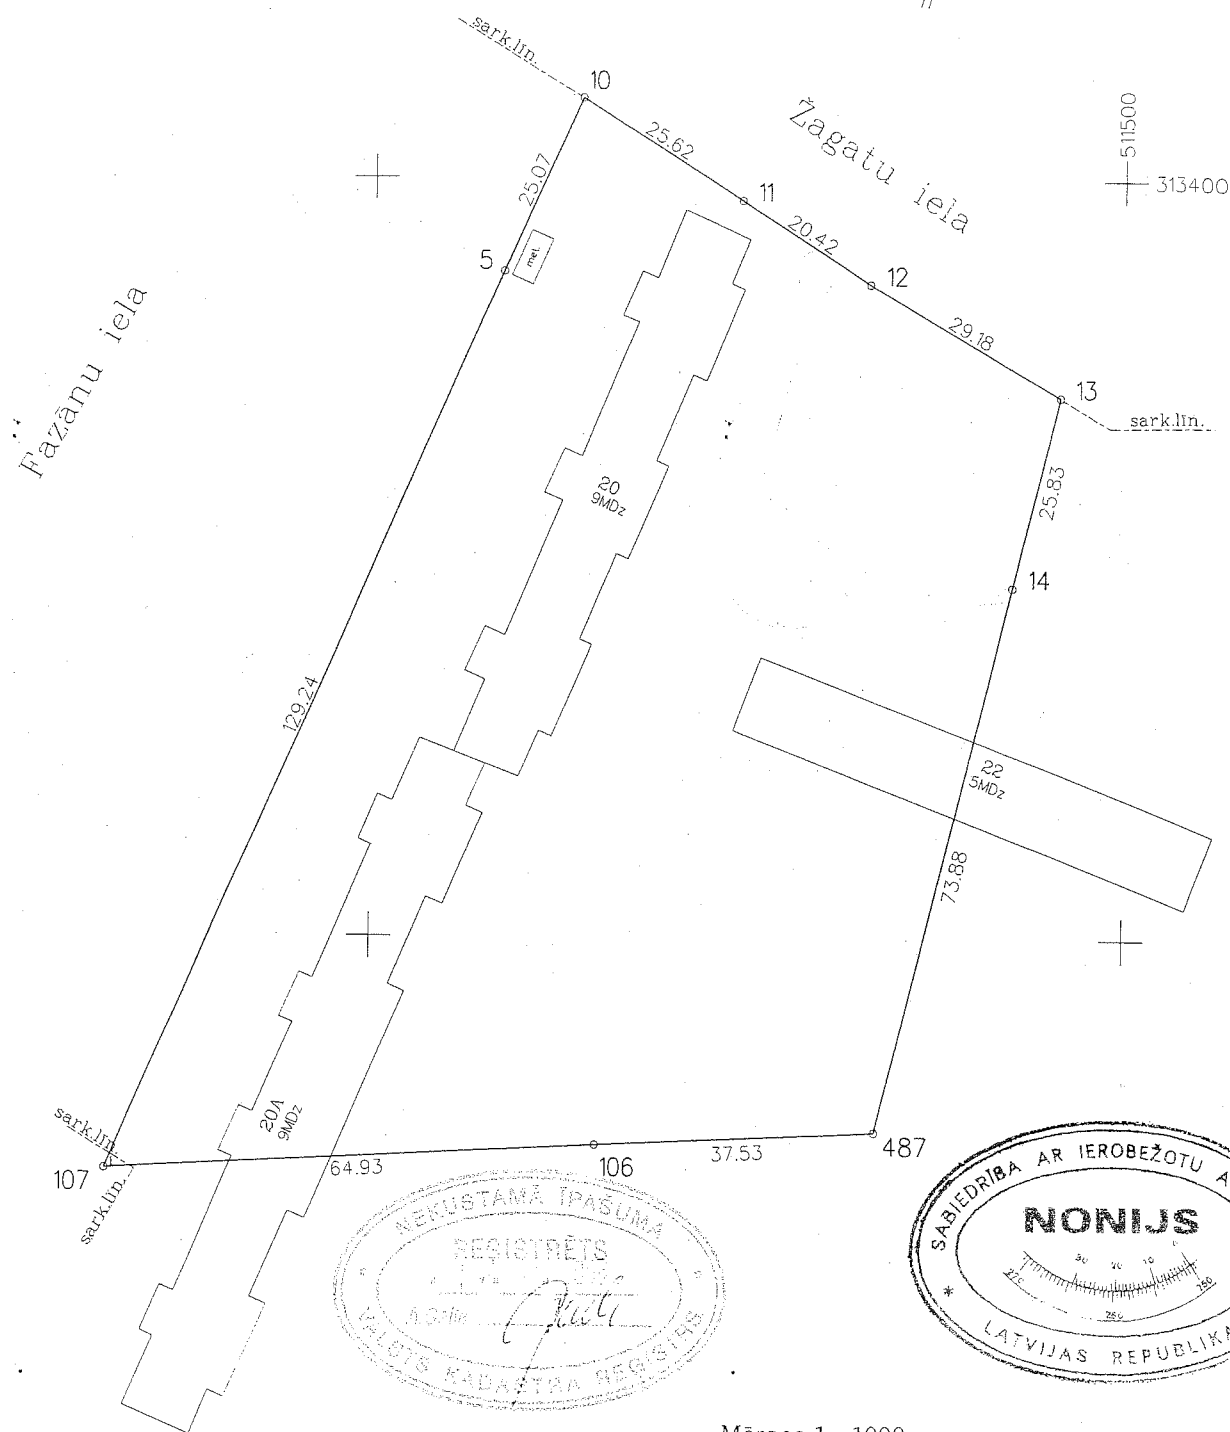

NEKUSTAMĀ ĪPAŠUMA LIETOŠANAS TIESĪBU APGRŪTINĀJUMI
1.020301 - aizsargjosla gar Medņu ielu - sarkanā līnija - 0.0003 ha

Mērogs 1 : 1000

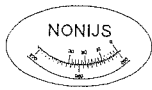 SIA NONIJS Licence Nr.110 11.Novembra krastmala 35-312 LV-1050; mob. 9 269287			
Rīkotājdirektors	G.Rudzītis		24.01.2006
Mērnīeks	O.Ivanovs		16.01.2006

Koordinātu sistēma	0100	0101	0110
--------------------	------	------	------